


6.1 ZAVĚŠENÁ AKUSTICKÁ KONSTRUKCE

6.2 AKUSTICKÝ OBKLAD TŘ. A5

6.3 PROTIHLUKOVÁ PODLAHA

5 AKUSTICKÉ UTĚSNĚNÍ MEZERY

6.4 OPLAŠTĚNÍ VNITŘNÍCH PROSTOR DILATACE, TR POLTIVOSTI A5
(VČETNĚ OPLAŠTĚNÍ A VYTUMĚNÍ PŘÍSTUPOVÝCH PLECHOVÝCH DVEŘÍ)

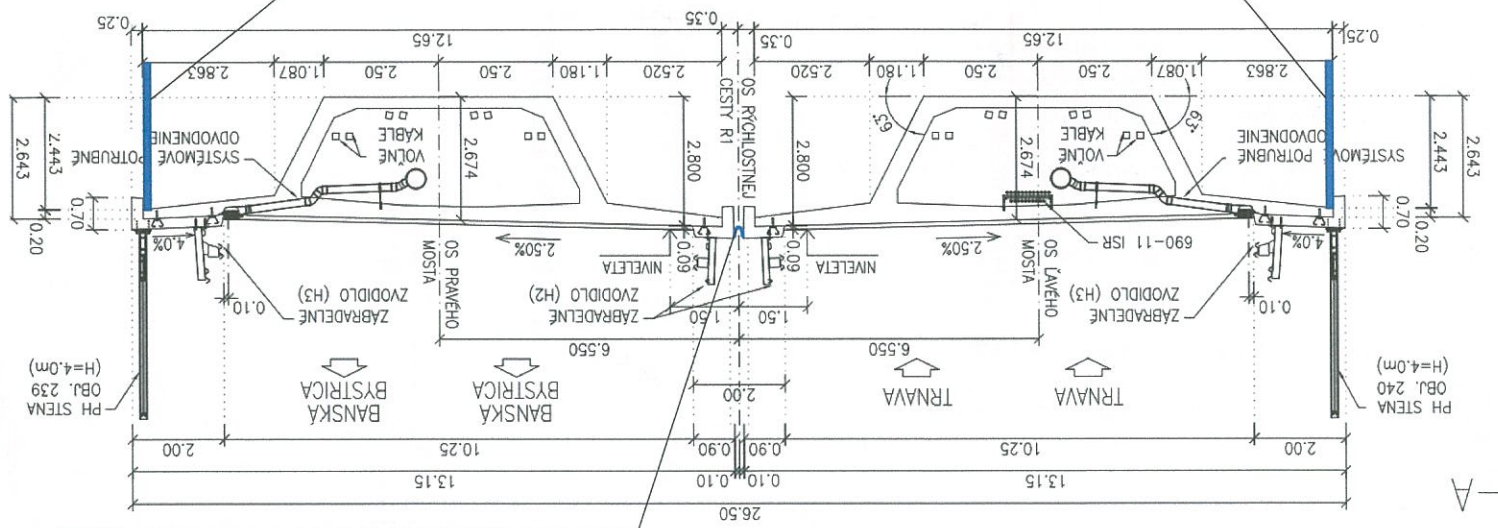

7 ZAVĚŠENÁ AKUSTICKÁ KONSTRUKCE (ZRCADLO)

A-A